
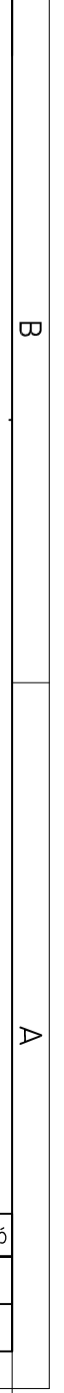
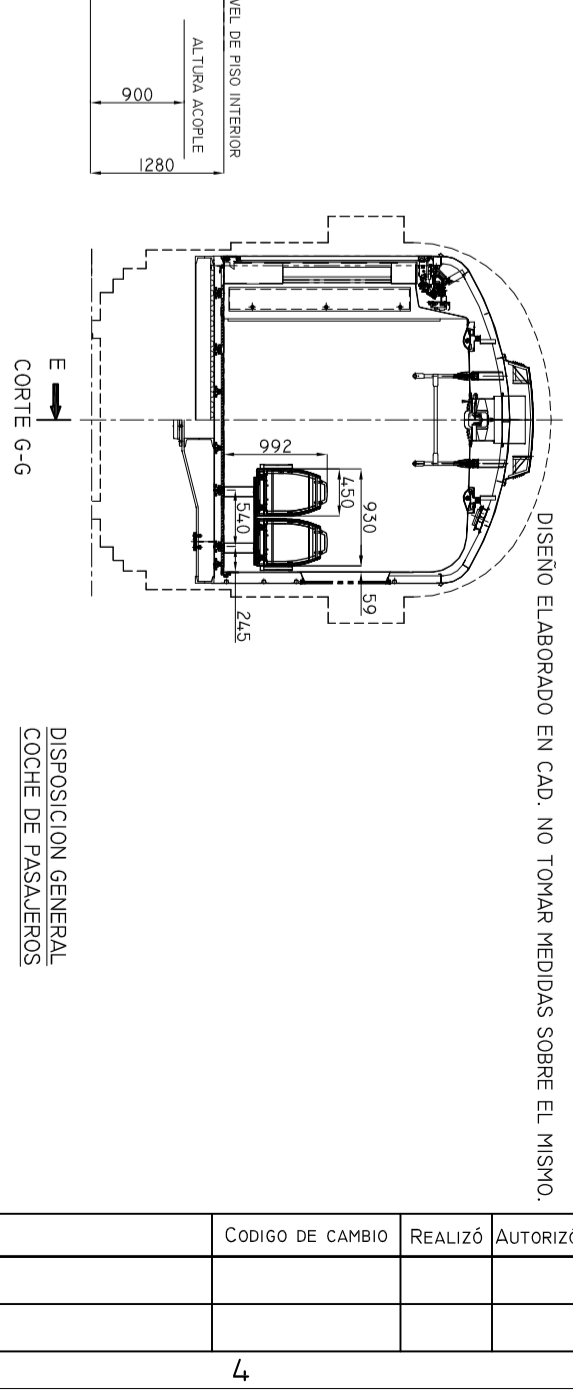
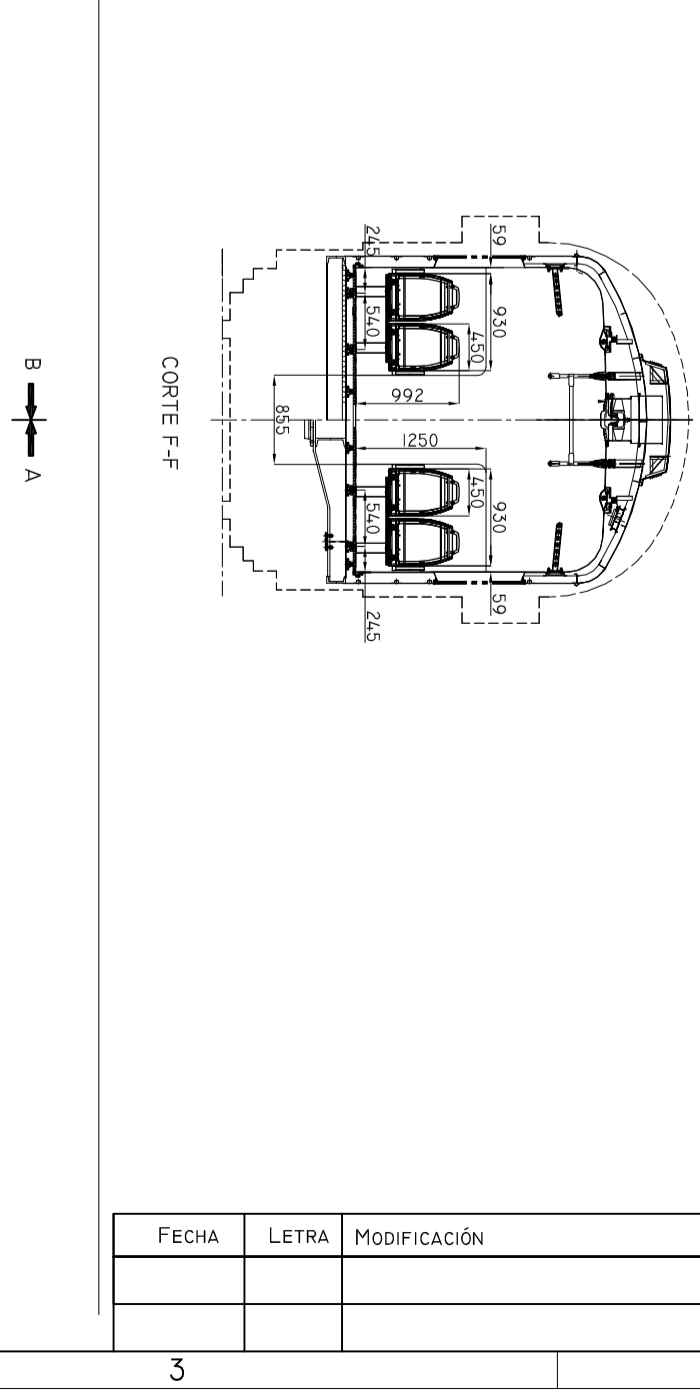
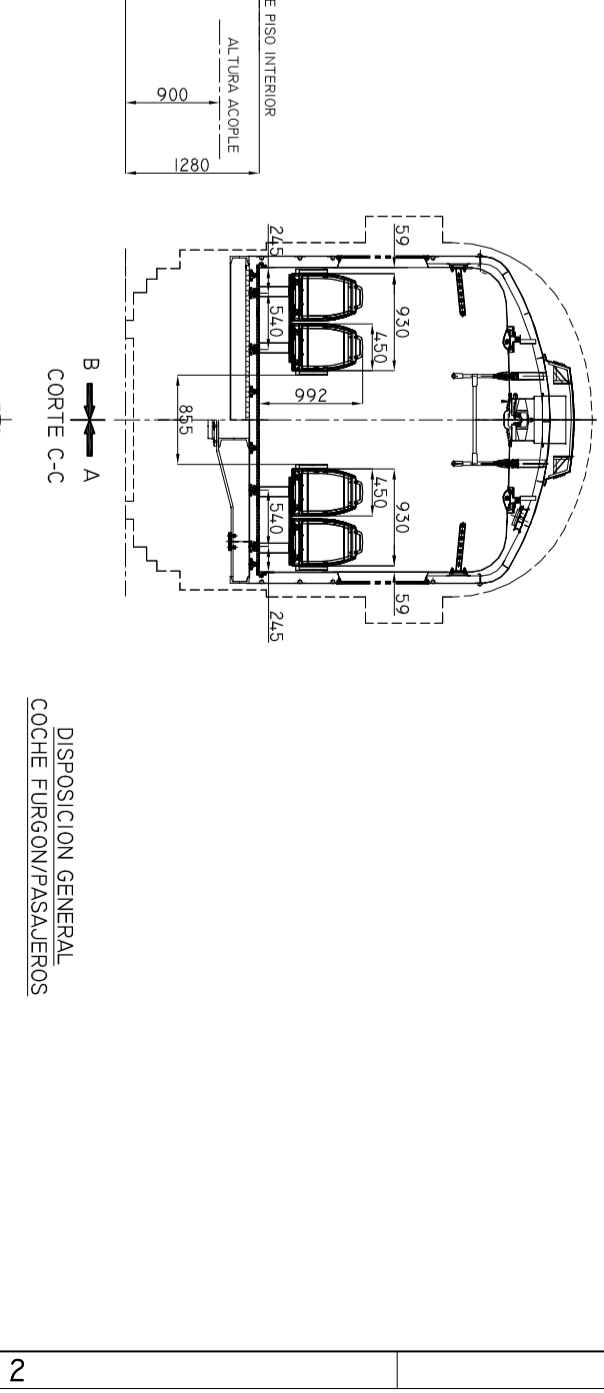
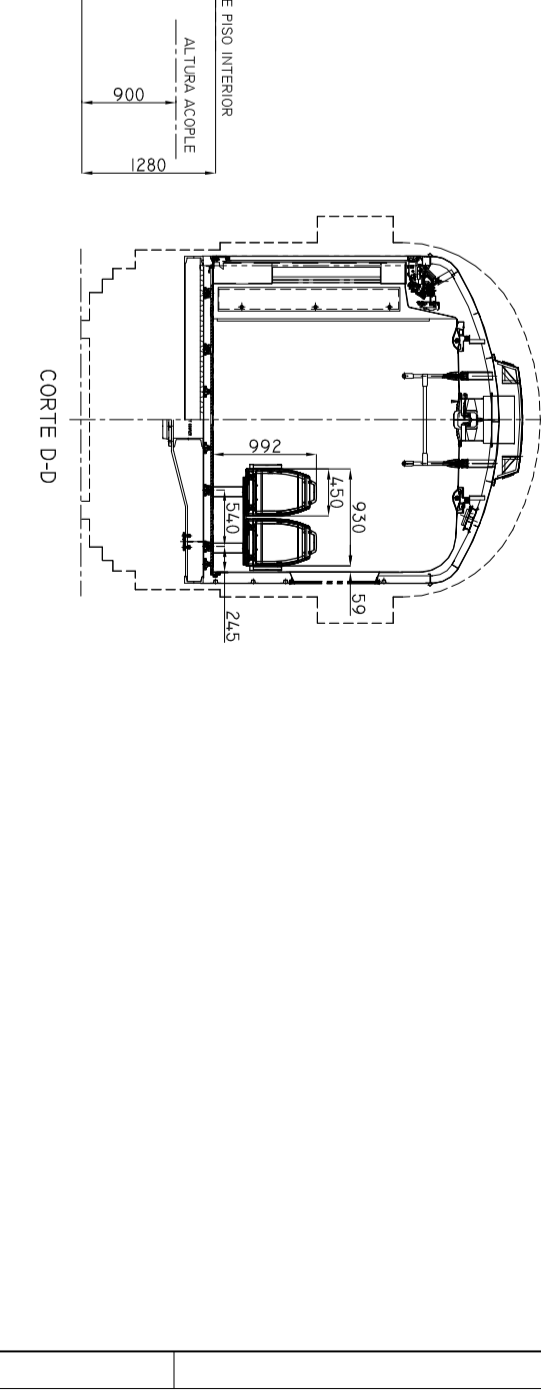
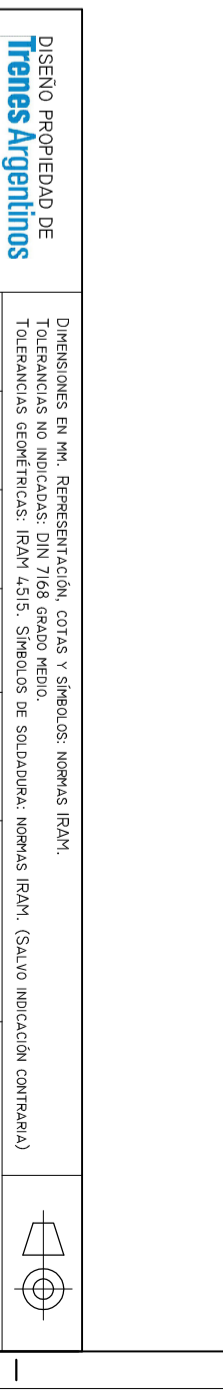
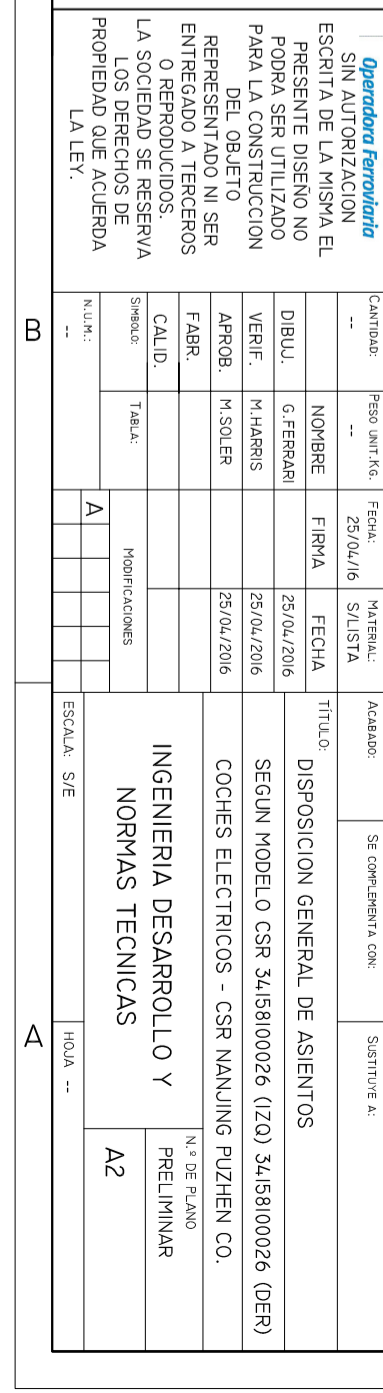
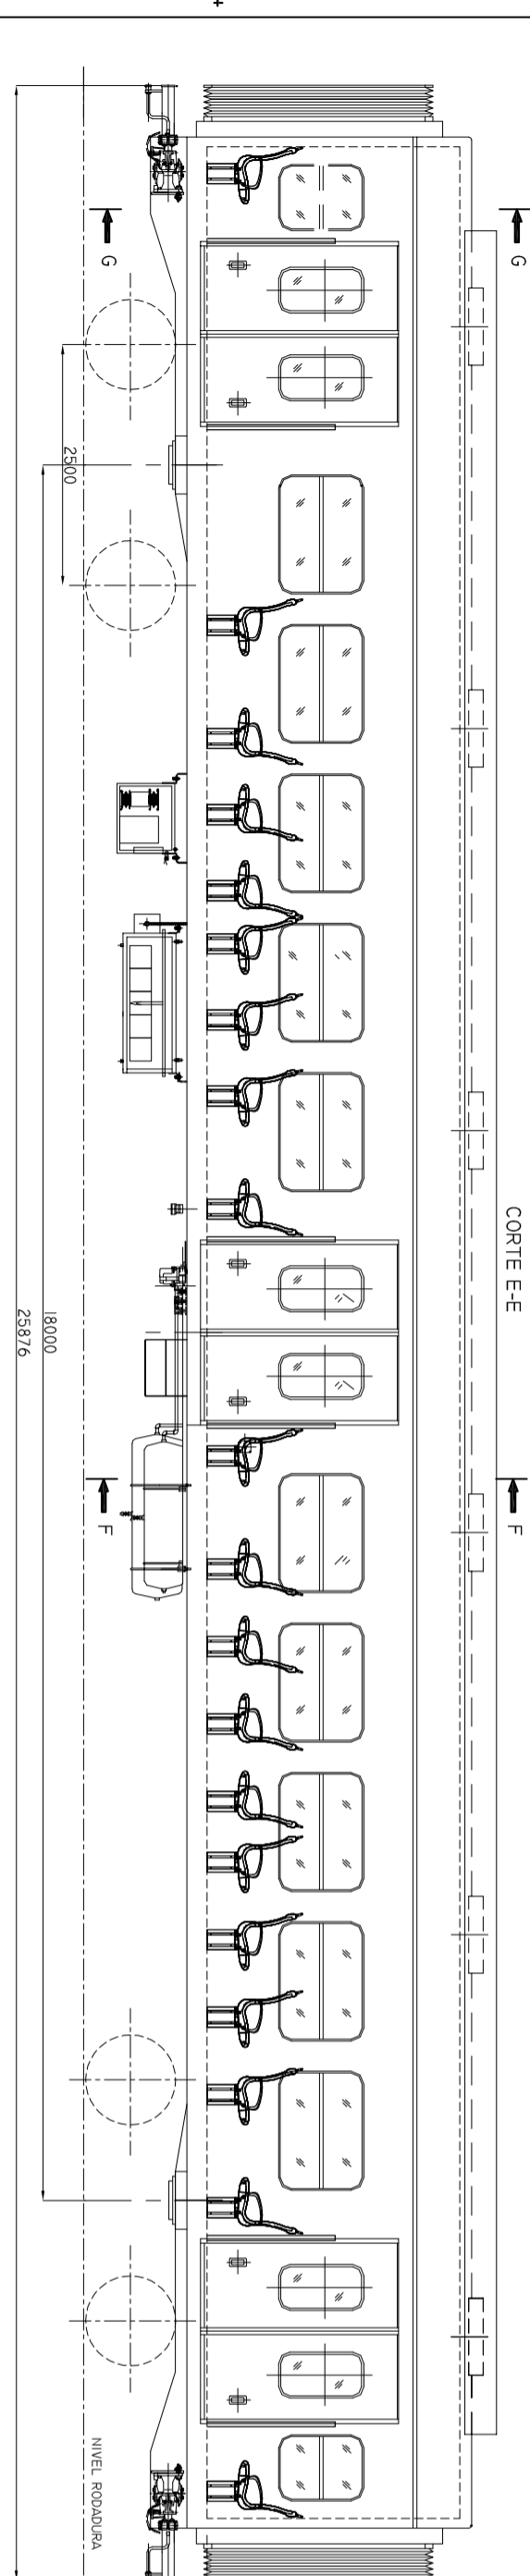
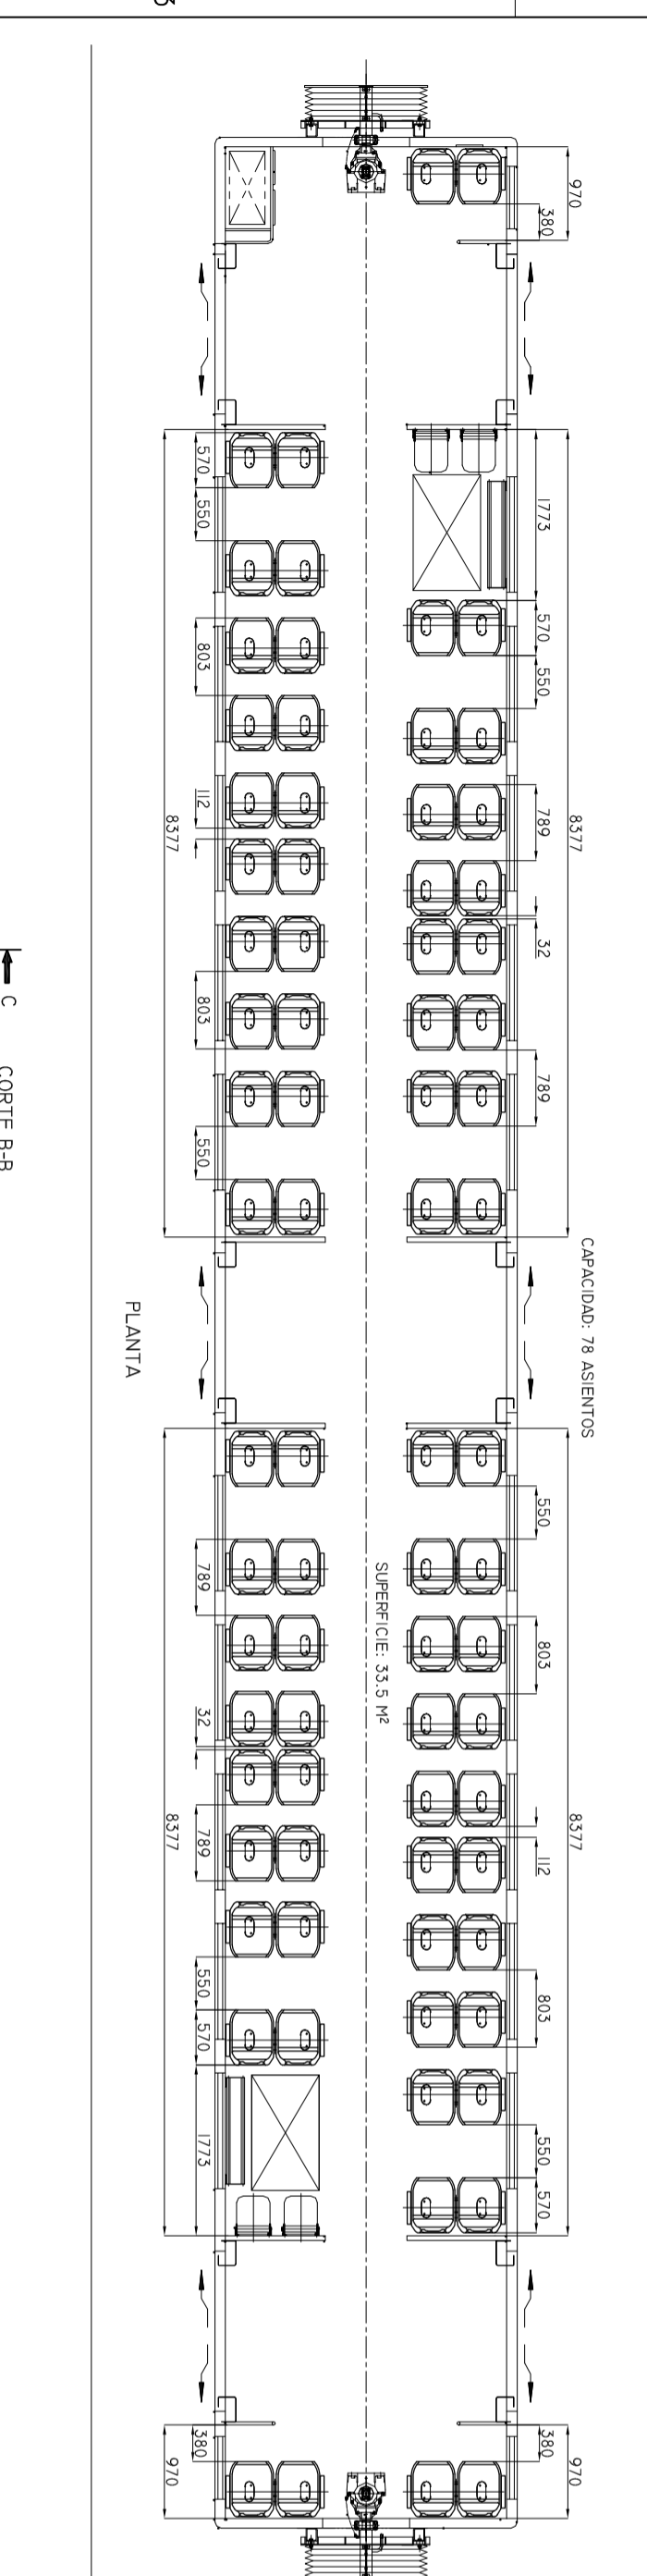
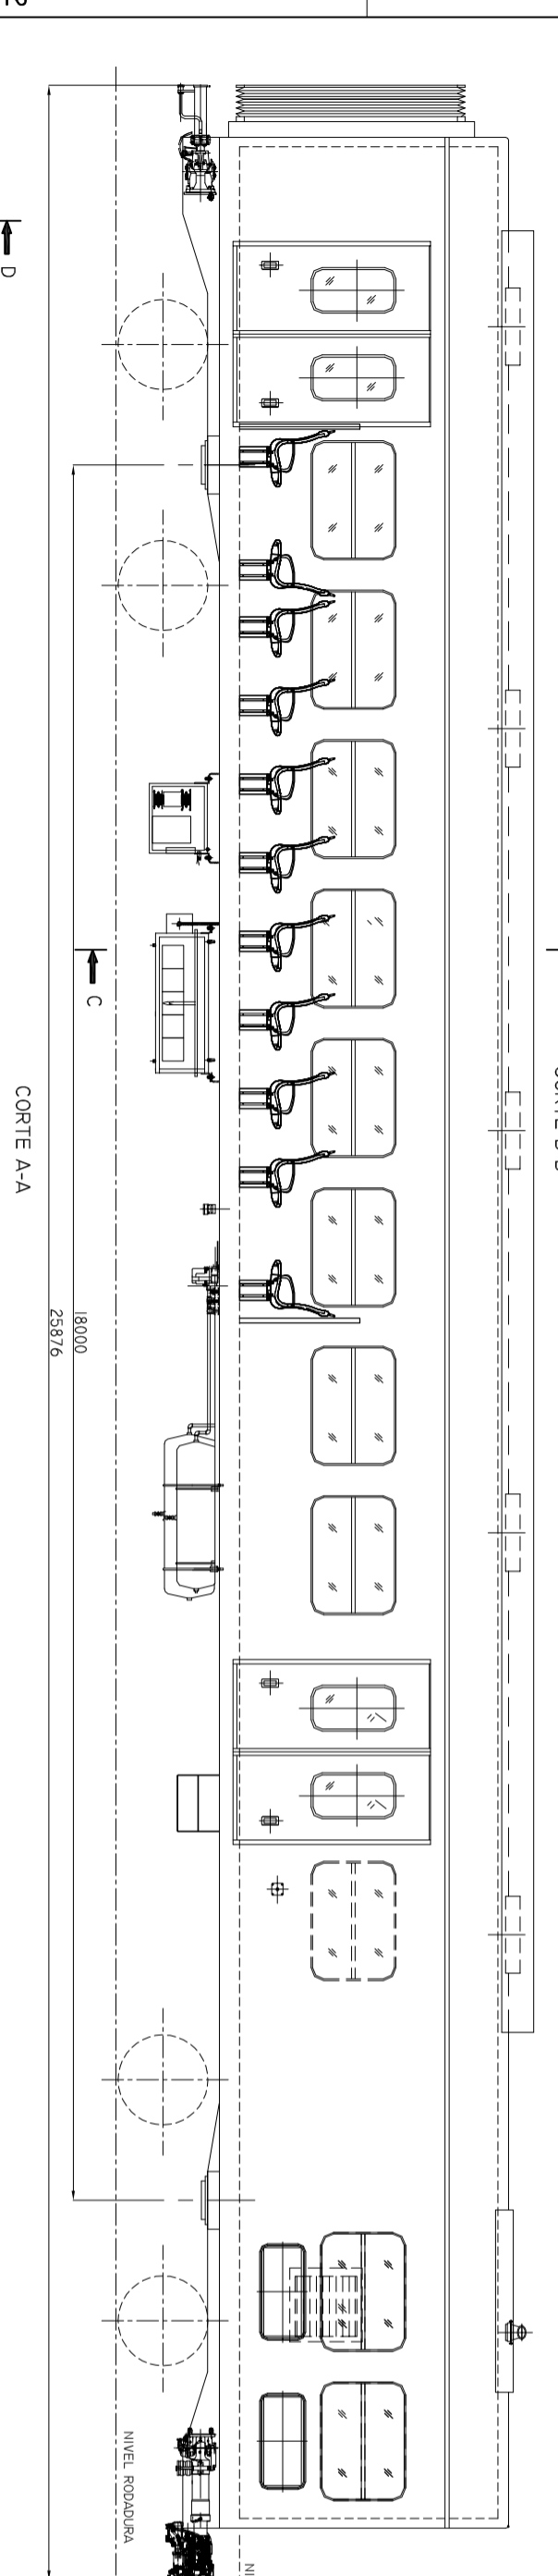
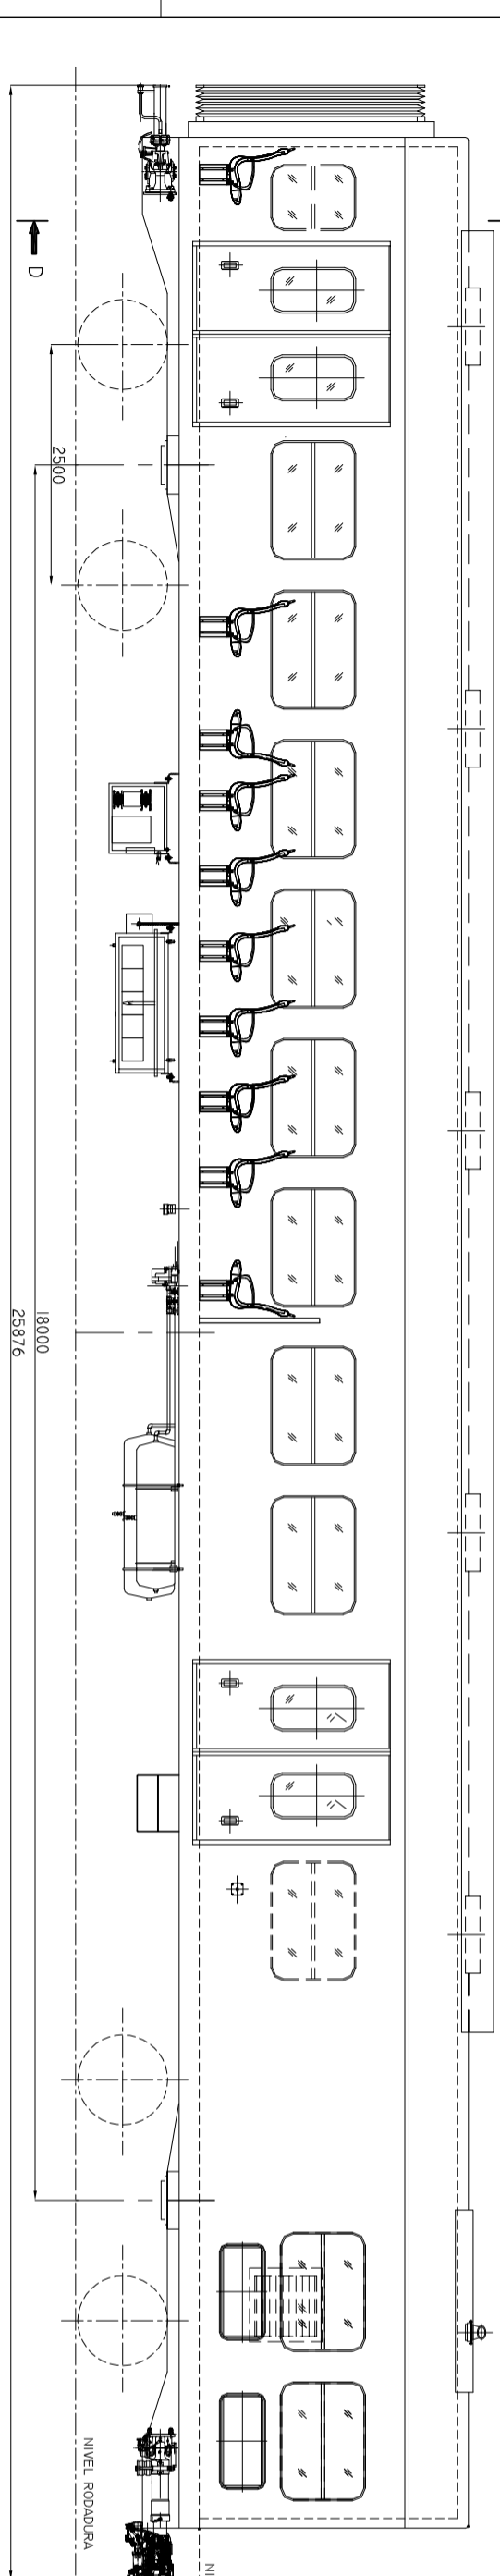
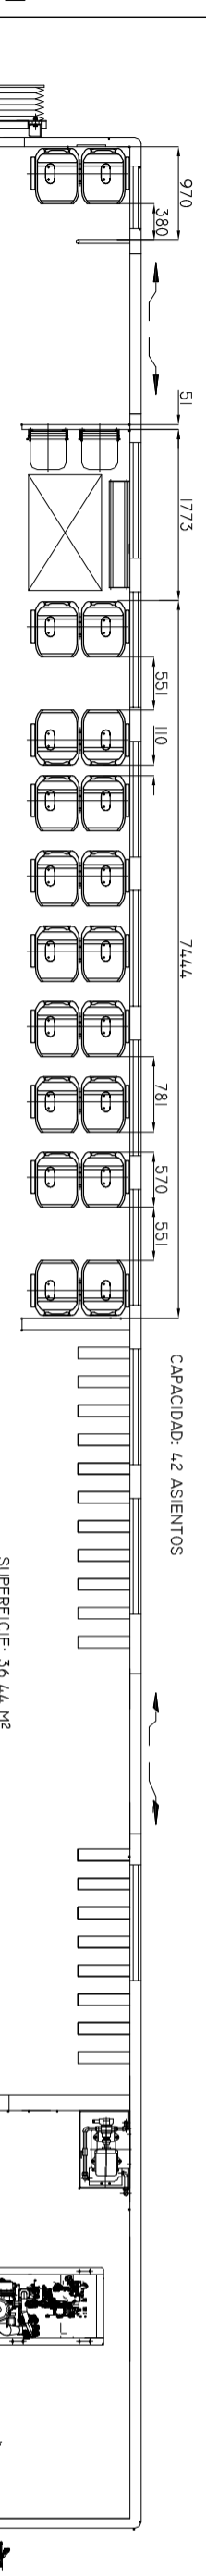


IMPORTANTE: EL PROVEEDOR DEBERÁ SUMINISTRAR UNA MUESTRA, LA CUAL DEBE SER APROBADA POR INGENIERIA DESARROLLO Y NORMAS TECNICAS ANTES DE LA ENTREGA DEL PRIMER LOTE - FECHA DE APROBACIÓN:
 ACLARACION: FIRMA

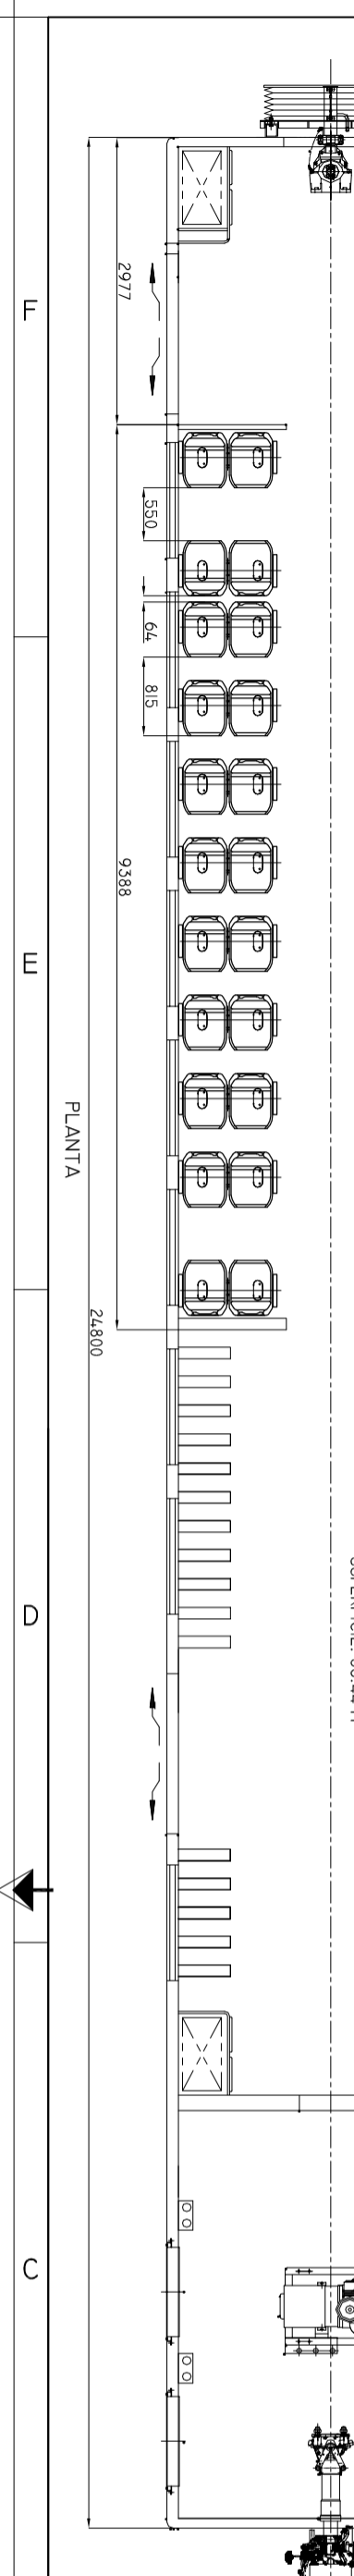

1

2

3

4

DISEÑO PROPIEDAD DE Irenes Argentinos Operadora Ferroviaria SIN AUTORIZACION PRESENTE DISEÑO NO PODRA SER UTILIZADO PARA LA CONSTRUCCION DEL OBJETO REPRESENTADO NI SER REPRODUCIDOS, O REPRODUCIDOS, O REPRODUCIDOS, LA SOCIEDAD SE RESERVA LOS DERECHOS DE PROPIEDAD A LEY.		DIMENSIONES EN MM. REPRESENTACION, COTAS Y SIMBOLOS, NORMAS IRAM. TOLERANCIAS NO INDICADAS, DIN 7168 GRADO MEDIO. TOLERANCIAS GEOMETRICAS, IRAM 4515, SIMBOLOS DE SOLDADURA, NORMAS IRAM. (SALVO INDICACION CONTRARIA.)
CANTIDAD: 1 PESO UNID. KG: 25/04/16 MATERIAL: S11512A ACABADO:	FECHA: 25/04/16 S11512A	SINTIATVE A.
DIBUJ. 6/FEBRARI VERIF. M. HARRIS APROB. M. SOLER FABR.	FECHA: 25/04/2016 25/04/2016 25/04/2016	TITULO: DISPOSICION GENERAL DE ASIENTOS SEGUN MODELO CSR 34.158100026 (TZO) 34.158100026 (OER) COCHES ELECTRICOS - CSR NANJING PUIZHEN CO. INGENIERIA DESARROLLO Y NORMAS TECNICAS
CALID.	TALL.	N.º DE PLANO PRELIMINAR A2
N.º UN.	MODIFICACIONES	ESCALA: S/E

DISPOSICION GENERAL COCHE FURGON/PASAJEROS	DISENO ELABORADO EN CAD. NO TOMAR MEDIDAS SOBRE EL MISMO.
---	---

DISPOSICION GENERAL COCHE FURGON/PASAJEROS	DISENO ELABORADO EN CAD. NO TOMAR MEDIDAS SOBRE EL MISMO.
---	---

FECHA	LETRA	MODIFICACION	CODIGO DE CAMBIO	REALIZO	AUTORIZO